




LOCALIDAD DE LO HERRERA

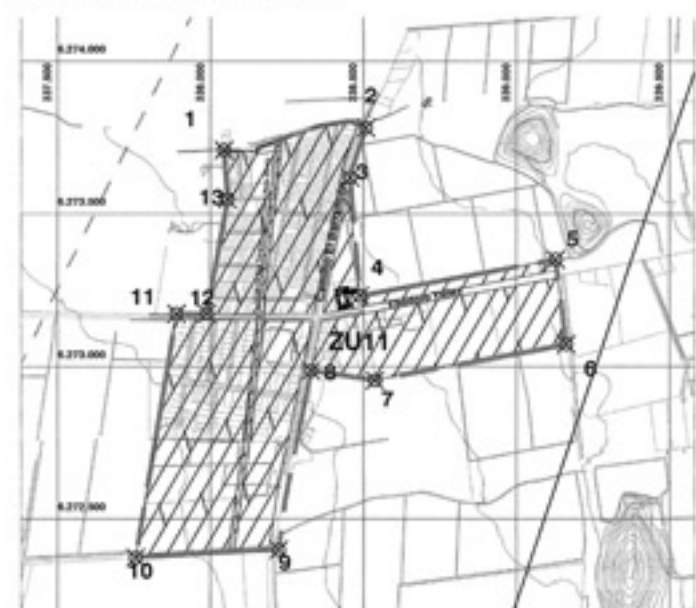

SECTOR COATS CADENA



ZONIFICACION PRC

- |   |   |
|---|---|
| <ul style="list-style-type: none"><li>ZE1(Cementerio)</li><li>ZE2(Zona de Equipamiento Metropolitano)</li><li>ZE3(Zona de Interés Comunal y Zona de Conservación Histórica)</li><li>ZE4(Zona de transferencia de Pasajeros y de Carga)</li><li>ZE5(Zona de Cerros Islas y Áreas Verdes)</li><li>ZE6(Inmuebles de Conservación Histórica)</li><li>ZE7(Zona de Derrumbe y Asentamiento de Suelos)</li><li>ZI1(Zona Industrial Exclusiva Molesta e Inofensiva)</li><li>ZI2(Zona Industrial Inofensiva)</li><li>ZU1.1(Plaza de Armas)</li><li>ZU1.2(Centro)</li><li>ZU1.3(Sur San Nogales)</li><li>ZU2(Periferia Centro)</li><li>ZU3(Triángulo Gran Avenida)</li></ul> | <ul style="list-style-type: none"><li>ZU4(La Vara)</li><li>ZU5(Los Morros-Lo Blanco)</li><li>ZU6(Estación San Bernardo)</li><li>ZU7(Maestranza)</li><li>ZU8(La Selva)</li><li>ZU9(Borde Oriente Av. Presidente Jorge Alessandri)</li><li>ZU10(Nos-Portales)</li><li>ZU11(Localidad de Lo Herrera)</li><li>ZUE1(Cerro Chena)</li><li>ZUE2(Los Morros-Cerro Negro)</li><li>ZUE3(La Masia)</li><li>ZUE4(Nos-San León)</li><li>ZUE5(EI Cerrillo)</li><li>ZUE6(EI Mariscal-San Francisco)</li></ul> |
|---|---|

|   |   |   |
|---|---|---|
| <p><b>ILUSTRE MUNICIPALIDAD DE SAN BERNARDO</b></p> <p><b>PLAN REGULADOR COMUNAL DE SAN BERNARDO</b></p> <p><b>PLANO PRC-SB-01</b></p> <p><b>ZONIFICACION</b></p> <p>ESCALA 1:10.000</p> <p>INFORMACION DE SERVICIOS EXTERIORES</p> <p>PROYECTO: PLAN REGULADOR COMUNAL DE SAN BERNARDO</p> <p>FECHA: 2014</p> | <p><b>Información Plano Base</b></p> <ul style="list-style-type: none"><li>Veredas</li><li>Unidad Urbana</li><li>Unidad Alta Tensión</li><li>Unidad Puntos</li><li>Estadística</li><li>Contorno de ciudad</li></ul> <p><b>Áreas de Restricción</b></p> <ul style="list-style-type: none"><li>Área de Riesgo por Deslizamiento</li><li>Área de Riesgo por Inundación</li><li>Área de Riesgo por Volcán</li><li>Área de Riesgo por Sismo</li><li>Área de Riesgo por Erupción</li><li>Área de Riesgo por Lluvia</li><li>Área de Riesgo por Viento</li><li>Área de Riesgo por Temperatura</li><li>Área de Riesgo por Humedad</li><li>Área de Riesgo por Contaminación</li><li>Área de Riesgo por Radiación</li><li>Área de Riesgo por Acústica</li><li>Área de Riesgo por Electromagnética</li><li>Área de Riesgo por Térmica</li><li>Área de Riesgo por Química</li><li>Área de Riesgo por Biológica</li><li>Área de Riesgo por Social</li><li>Área de Riesgo por Económico</li><li>Área de Riesgo por Político</li><li>Área de Riesgo por Cultural</li><li>Área de Riesgo por Religioso</li><li>Área de Riesgo por Lingüístico</li><li>Área de Riesgo por Étnico</li><li>Área de Riesgo por Género</li><li>Área de Riesgo por Sexual</li><li>Área de Riesgo por Orientación Sexual</li><li>Área de Riesgo por Discapacidad</li><li>Área de Riesgo por Edad</li><li>Área de Riesgo por Estado Civil</li><li>Área de Riesgo por Nivel Educativo</li><li>Área de Riesgo por Nivel Socioeconómico</li><li>Área de Riesgo por Nivel de Vida</li><li>Área de Riesgo por Nivel de Bienestar</li><li>Área de Riesgo por Nivel de Satisfacción</li><li>Área de Riesgo por Nivel de Participación</li><li>Área de Riesgo por Nivel de Inclusión</li><li>Área de Riesgo por Nivel de Equidad</li><li>Área de Riesgo por Nivel de Justicia</li><li>Área de Riesgo por Nivel de Paz</li><li>Área de Riesgo por Nivel de Seguridad</li><li>Área de Riesgo por Nivel de Salud</li><li>Área de Riesgo por Nivel de Educación</li><li>Área de Riesgo por Nivel de Empleo</li><li>Área de Riesgo por Nivel de Ingreso</li><li>Área de Riesgo por Nivel de Consumo</li><li>Área de Riesgo por Nivel de Producción</li><li>Área de Riesgo por Nivel de Distribución</li><li>Área de Riesgo por Nivel de Acceso</li><li>Área de Riesgo por Nivel de Calidad</li><li>Área de Riesgo por Nivel de Cantidad</li><li>Área de Riesgo por Nivel de Variedad</li><li>Área de Riesgo por Nivel de Complejidad</li><li>Área de Riesgo por Nivel de Diversidad</li><li>Área de Riesgo por Nivel de Equilibrio</li><li>Área de Riesgo por Nivel de Sostenibilidad</li><li>Área de Riesgo por Nivel de Resiliencia</li><li>Área de Riesgo por Nivel de Adaptación</li><li>Área de Riesgo por Nivel de Mitigación</li><li>Área de Riesgo por Nivel de Prevención</li><li>Área de Riesgo por Nivel de Respuesta</li><li>Área de Riesgo por Nivel de Recuperación</li><li>Área de Riesgo por Nivel de Reconstrucción</li><li>Área de Riesgo por Nivel de Rehabilitación</li><li>Área de Riesgo por Nivel de Restauración</li><li>Área de Riesgo por Nivel de Reintegración</li><li>Área de Riesgo por Nivel de Reinserción</li><li>Área de Riesgo por Nivel de Reincorporación</li><li>Área de Riesgo por Nivel de Reintegración</li><li>Área de Riesgo por Nivel de Reinserción</li><li>Área de Riesgo por Nivel de Reincorporación</li></ul> | <p><b>APROBACION MUNICIPAL</b></p> <p>EL SECRETARIO MUNICIPAL Y DIRECTOR DE FE QUE SUSCRIBE, CERTIFICA QUE EL PRESENTE PLAN REGULADOR COMUNAL DE SAN BERNARDO, FUE APROBADO POR EL CONCEJO MUNICIPAL N° 2014, EN FECHA 21 DE JULIO DE 2014, DE ACUERDO A LO DISPUESTO EN EL ARTÍCULO 18 DE LA LEY N° 17.334, DE FECHA 20 DE DICIEMBRE DE 1990, Y EN EL ARTÍCULO 18 DE LA LEY N° 17.334, DE FECHA 20 DE DICIEMBRE DE 1990, Y EN EL ARTÍCULO 18 DE LA LEY N° 17.334, DE FECHA 20 DE DICIEMBRE DE 1990.</p> <p><b>PROMULGACION MUNICIPAL DE LA APROBACION</b></p> <p>EL SECRETARIO MUNICIPAL Y DIRECTOR DE FE QUE SUSCRIBE, CERTIFICA QUE LA APROBACION DEL PRESENTE PLAN REGULADOR COMUNAL DE SAN BERNARDO, FUE PROMULGADA POR DECRETO ALCALDICIAL N° 2.150, DE FECHA 22 DE JULIO DE 2014, PUBLICADO EN EL BOLETIN OFICIAL N° 43.040, DE FECHA 22 DE JULIO DE 2014.</p> <p><b>SECRETARIA REGIONAL, MINISTERIO DE VIVIENDA Y URBANISMO</b></p> <p>REGION METROPOLITANA DE SANTIAGO</p> <p><b>ARCHIVO CONSERVADOR DE BIENES RAICES</b></p> |
|---|---|---|