

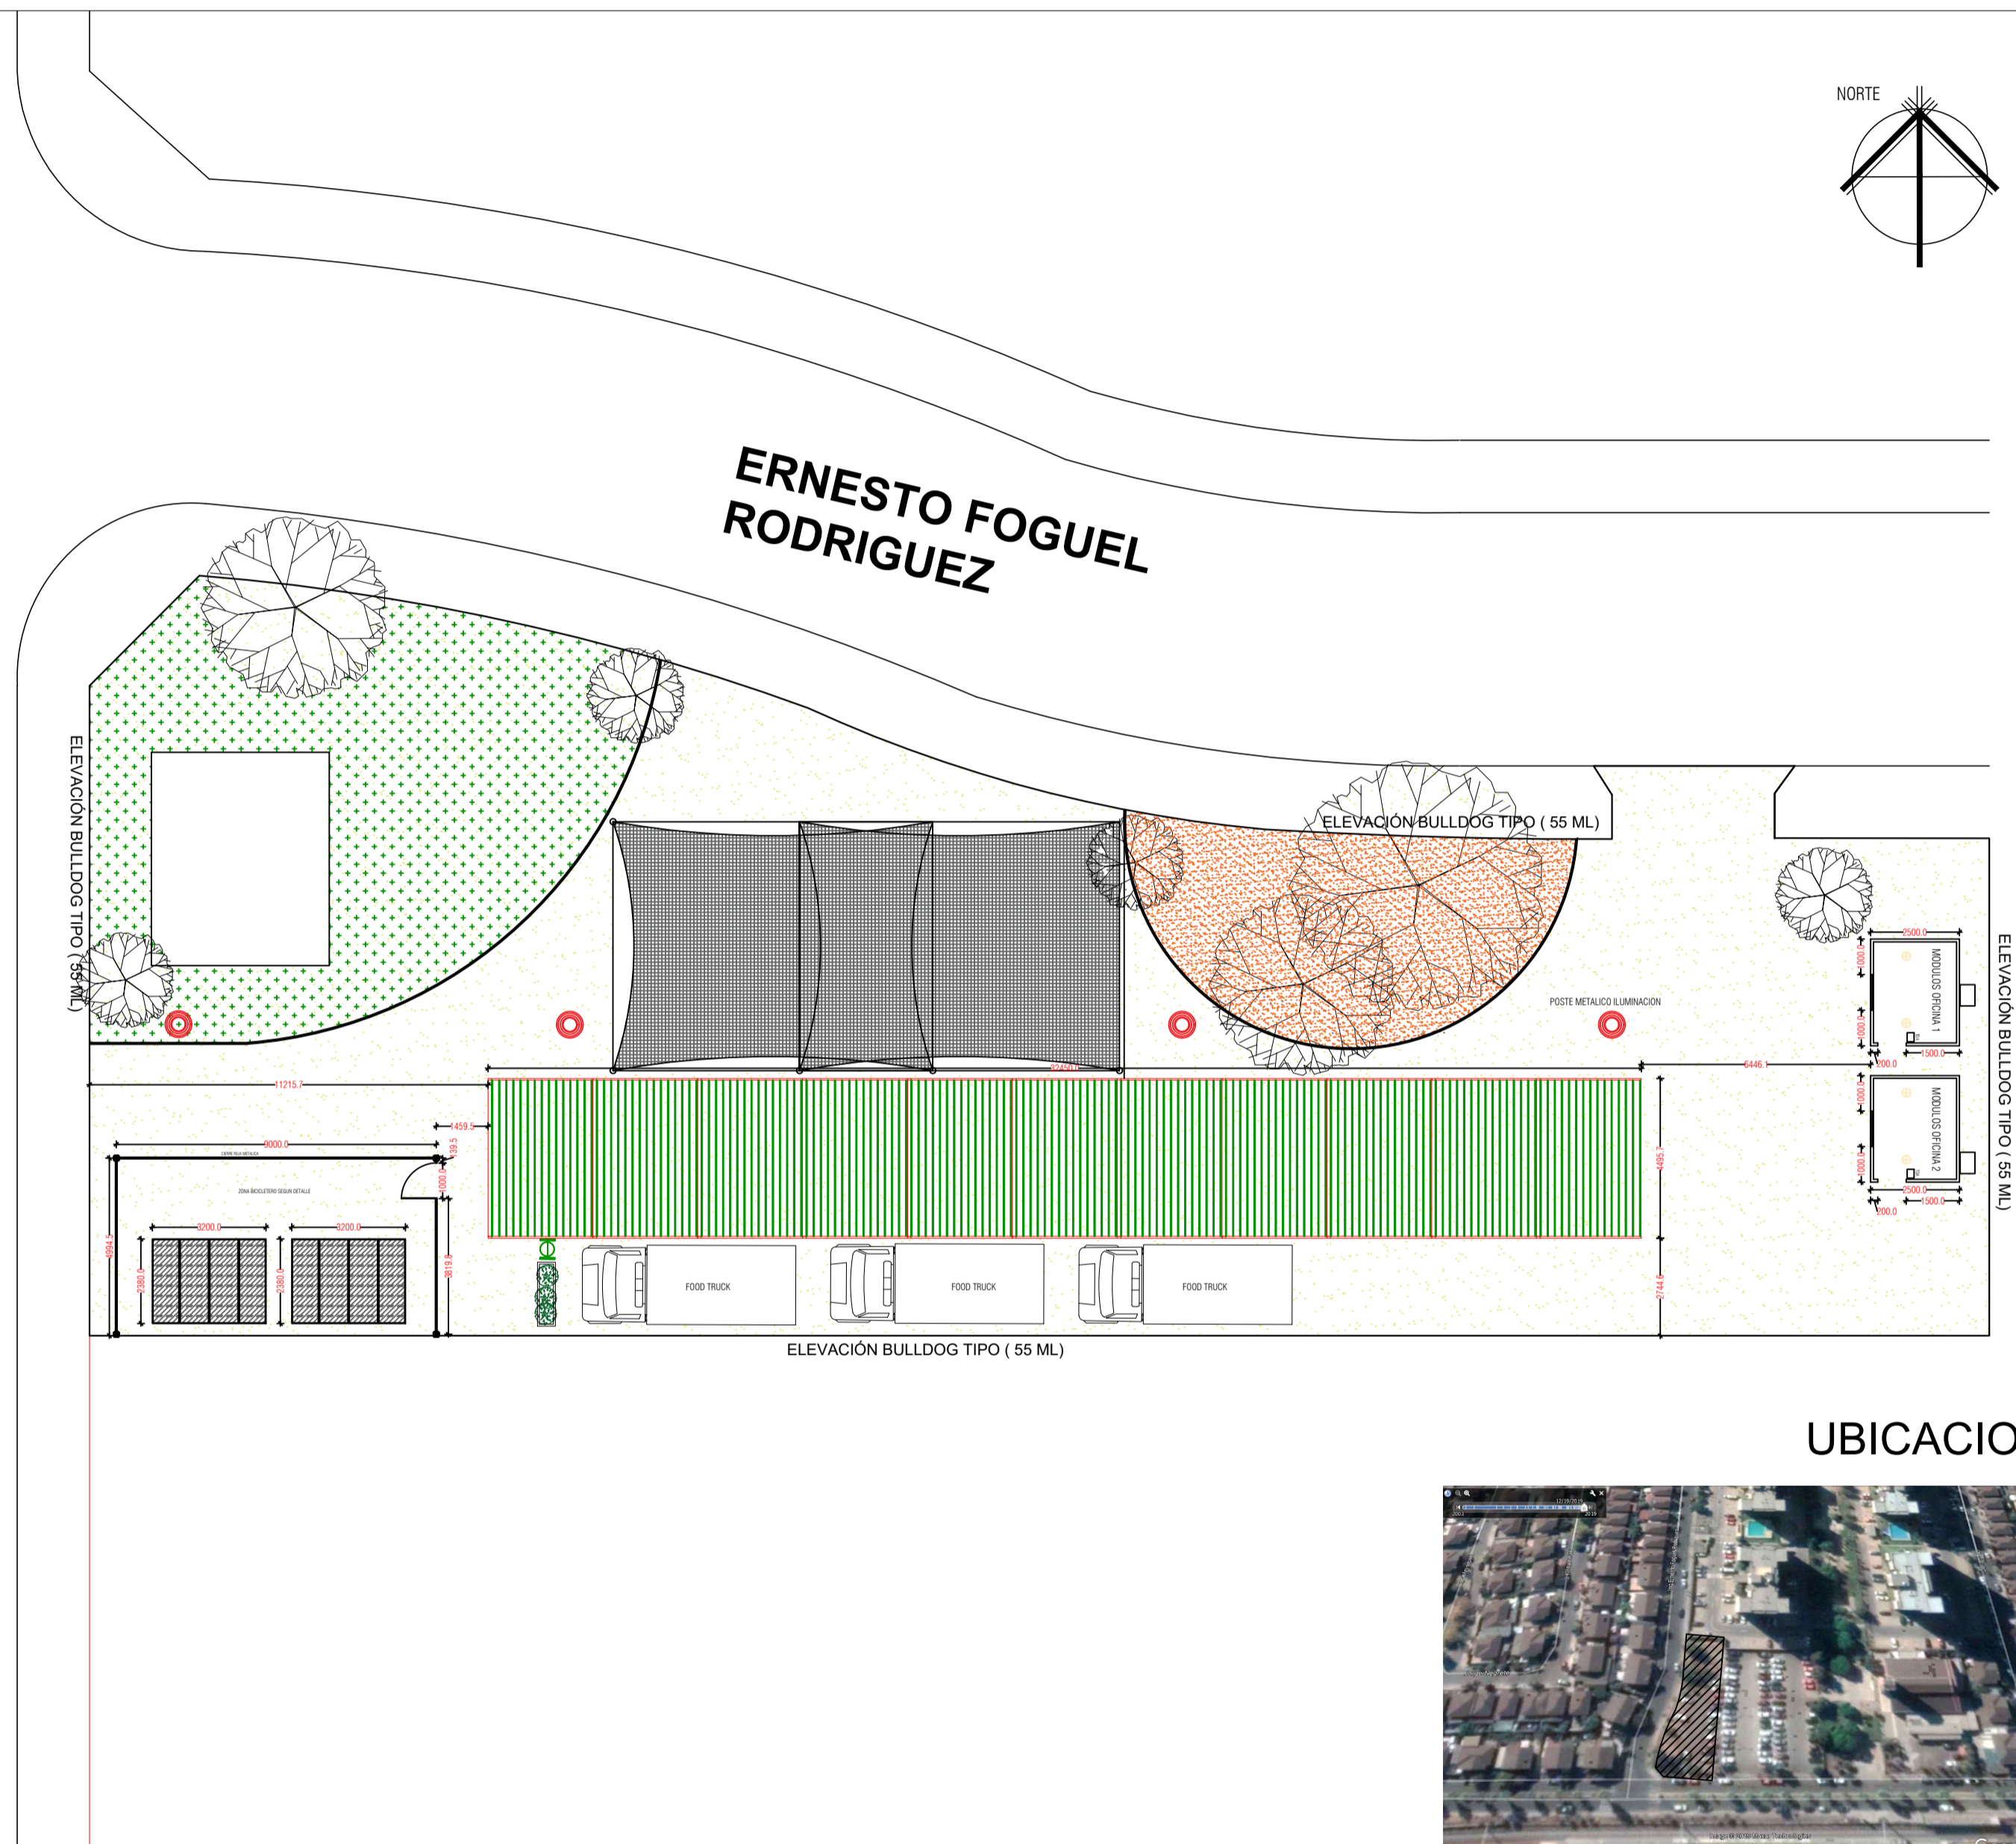
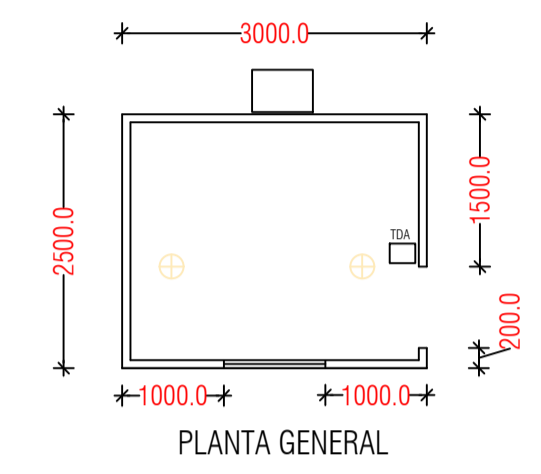



ROBERTO PAUT CALDERON

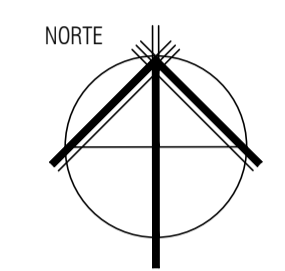



UBICACION

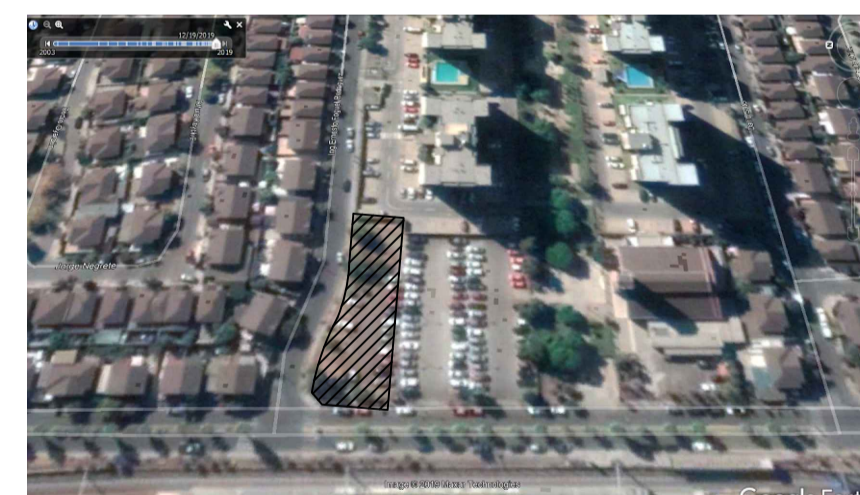




MODULOS OFICINA

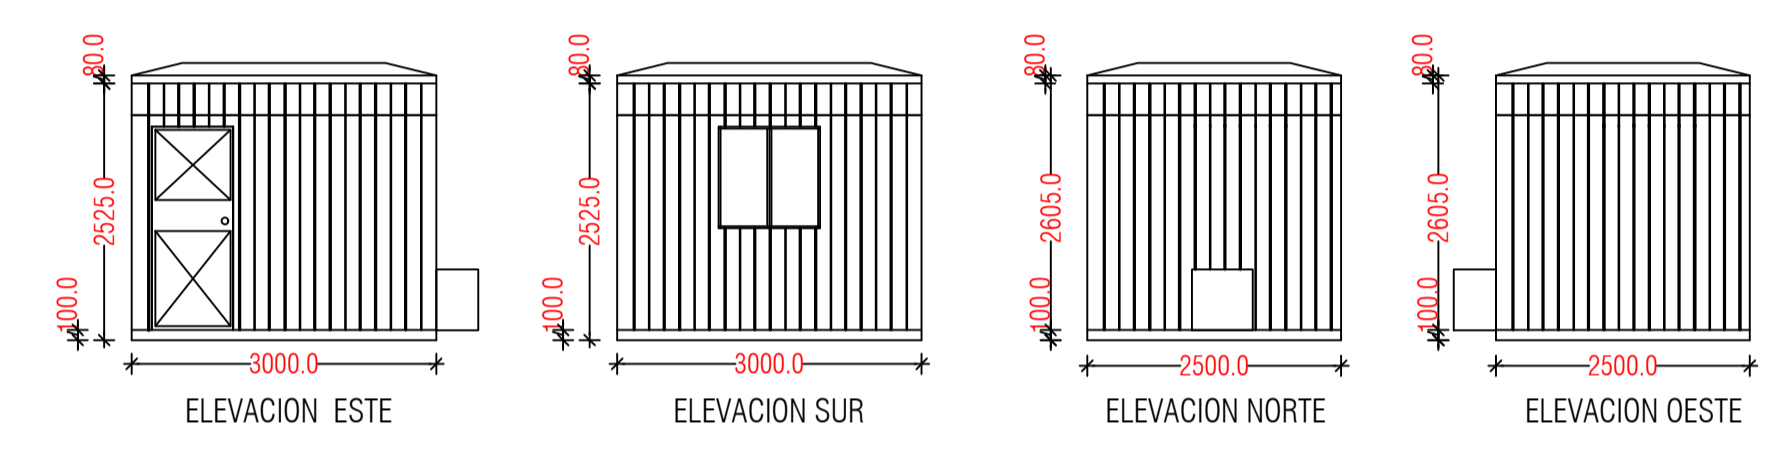

DETALLE DE INSTALACION SEPARADOR DE JARDIN

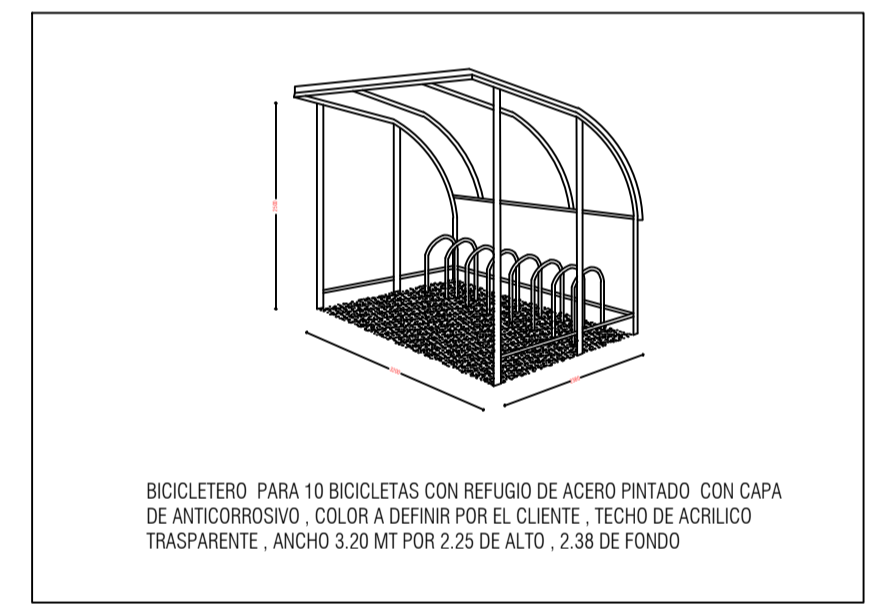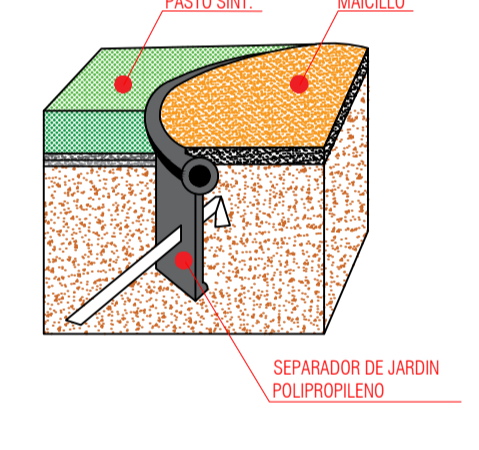

SOMBRIADERO PROYECTADO

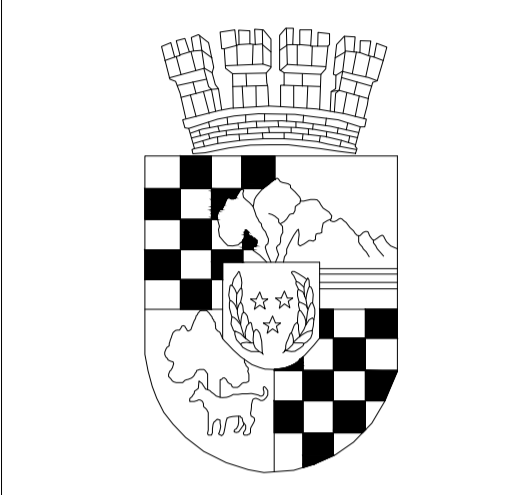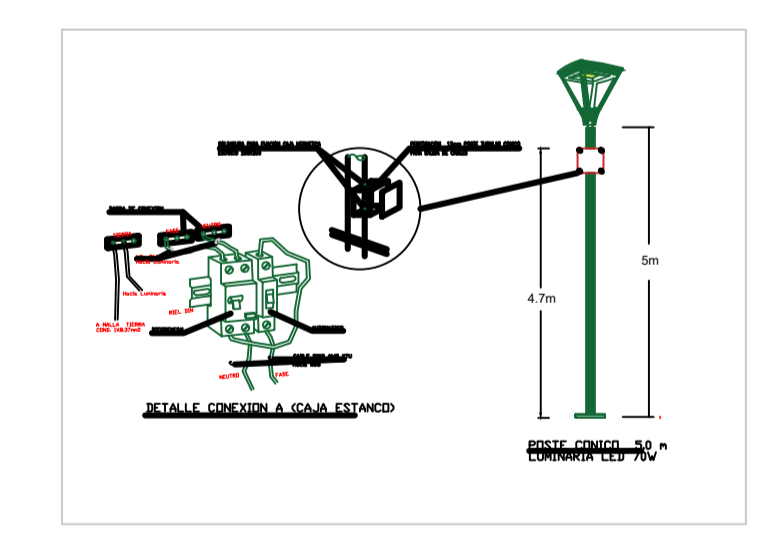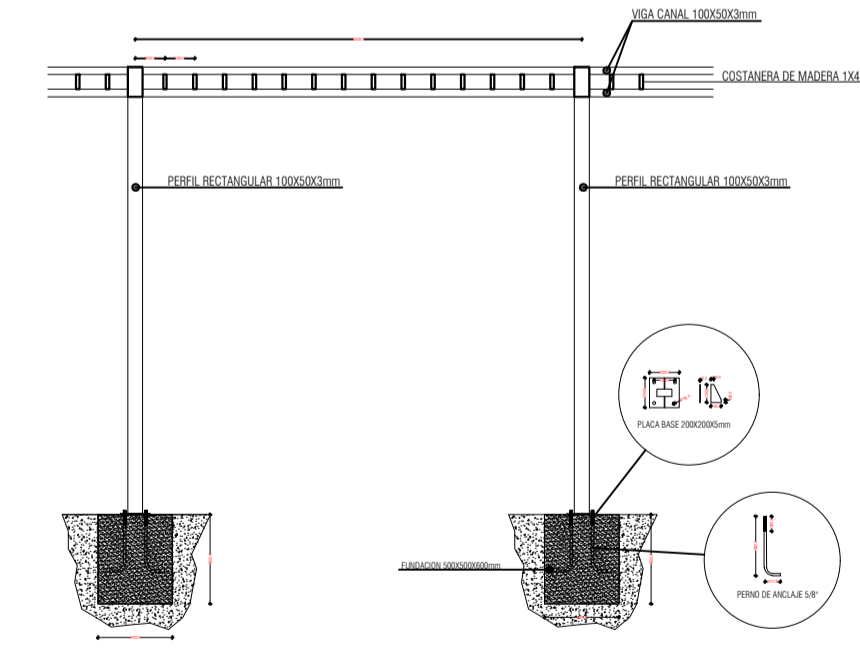

Ilustre Municipalidad de San Bernardo
Edificio Consistorial Eyzaguirre n° 540
San Bernardo, Santiago
Teléfono 56-02-6920752
www.sanbernardo.cl

PROYECTO:

UBICACION:

ARQUITECTO

SECRETARIA COMUNAL DE PLANIFICACION
SAN BERNARDO

CONTENIDO:
EMPLAZAMIENTO, UBICACION, CIERRO EXTERIOR.

ESCALA: INDICADAS FECHA: MARZO 2023

NORTE DIBUJO: C.G.P

N° DE LAMINA:
1 DE 1

